52 Bd 1950

ING. TILL BYGGNADSNÄMNDEN
16 MAJ 1952

BEVARAS

18

FAMILJEBOSTÄDER

Likheten med den fastställda ritningen bestyrkes:
Stockholm den 19 aug. 1952
Nils Oelsner

Av Stockholms stads fastighetsnämnd för dess del och med hänsyn till sökandens tomträttskontrakt godkänd till eftervällande vid bebyggande av tomten ..... kv. ..... inom ..... ; äligganden det sökandes jämlikt nämnda kontrakt att för godkännande underställa fastighetskontoret förslag till ändrade behandling, innan sådant arbete utföres.
Stockholm den 12/5 1952
Enligt [illegible]

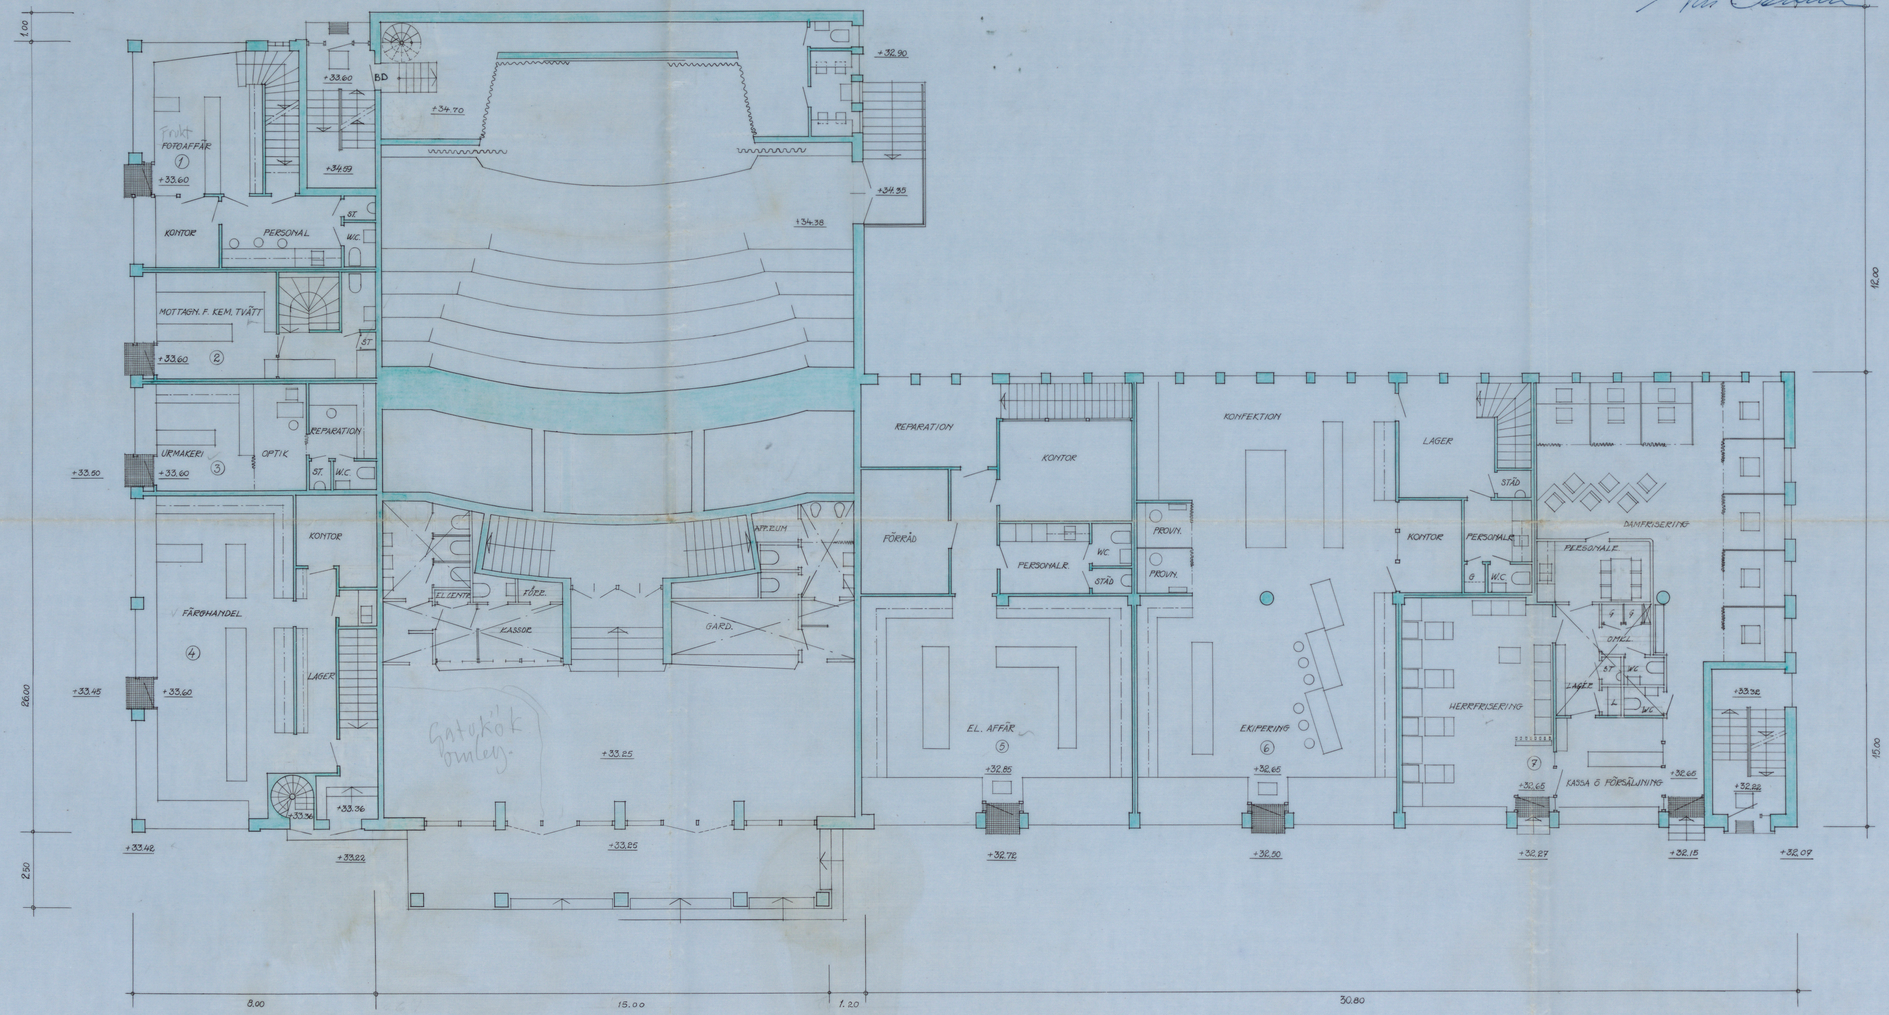

ÄNDRAD DEN 7.8.1952

STOCKHOLM	2029
GUBBÅNGEN	103
KV. BORRSVÄNGEN NR (4) 7	
BOTTENPLAN	
SKALA 1/100	
STOCKHOLM 31/3 1952	
HSB:S RIKSFÖRBUND ARKITEKTKONTORET	Stockholmsk.

18

A 12963